


**Przebudowa ul. Odlewników w Gorzycach**  
**odcinek I km 0+015 – 0+555**

**PRZEKRÓJ NORMALNY**

**SKALA 1:50**

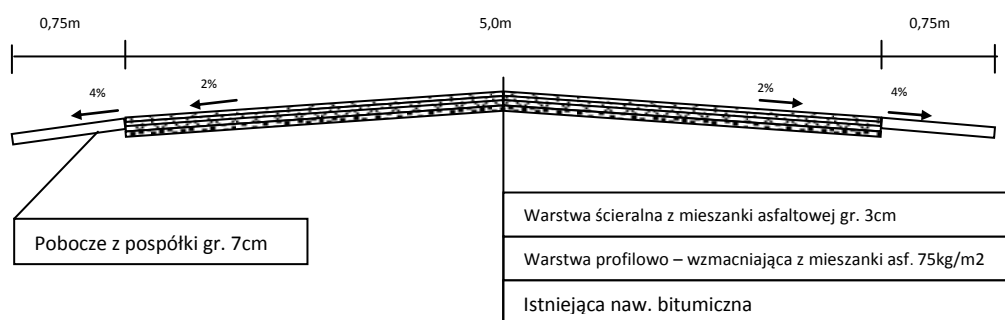

Km 0+015 – 0+030 szer. nawierzchni 5,0m pobocza 0,75m

Km 0+030 – 0+485 szer. nawierzchni 4,0m pobocza 0,75m

Km 0+485 – 0+533 szer. nawierzchni 3,5m pobocza 0,75m

Km 0+533 – 0+555 szer. nawierzchni 6,5m

**Przebudowa ul. Odlewników w Gorzycach**  
**odcinek II km 0+000 – 0+155**

PRZEKRÓJ NORMALNY

SKALA 1:50

Km 0+00 – 0+155 szer. nawierzchni 2,5m

