


Przebudowa ul. Dębowej (bocznej) w Trześni  
w km 0+000 – 0+190


PRZEKRÓJ NORMALNY

SKALA 1:50

Km 0+000 – 0+190

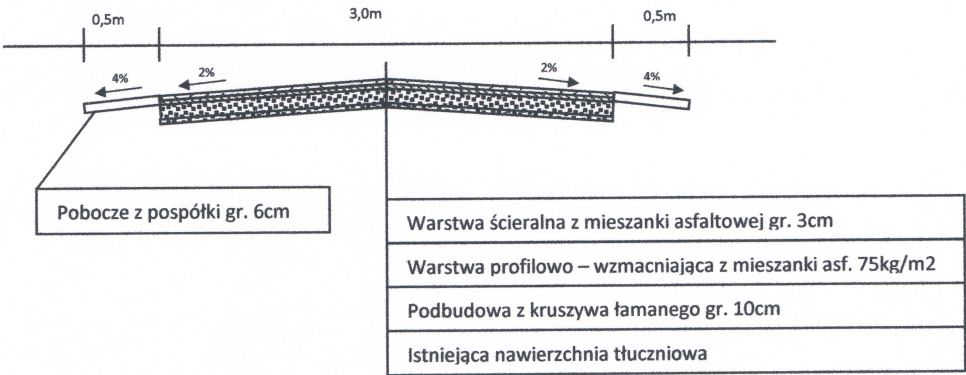

Km 0+190 – 0+310

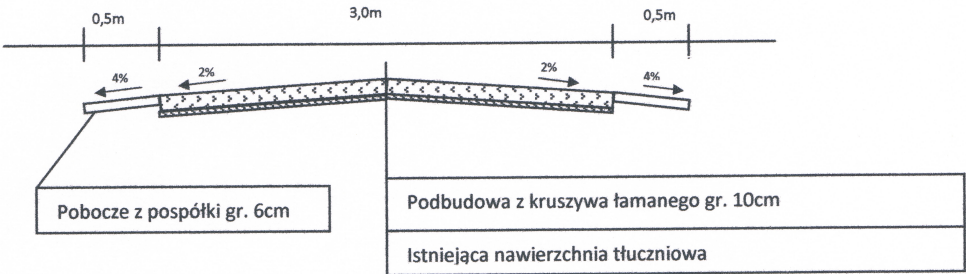

Km 0+190 – 0+310

