


Modernizacja drogi dojazdowej do gruntów rolnych w Trześni w km 0+000 – 1+105

PRZEKRÓJ NORMALNY

SKALA 1:50

Km 0+000 – 0+430

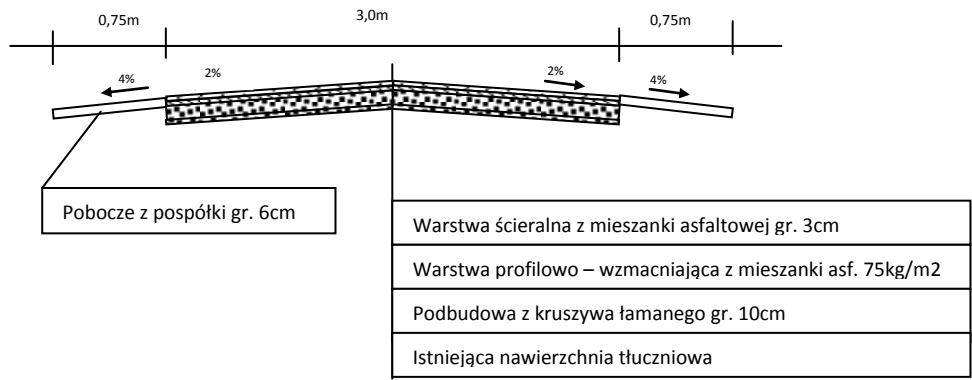

Km 0+430 – 1+105

