


Przebudowa ul. Szkolnej (bocznej) w Sokolnikach w km 0+000 – 0+127


PRZEKRÓJ NORMALNY

SKALA 1:50

Km 0+000 – 0+070

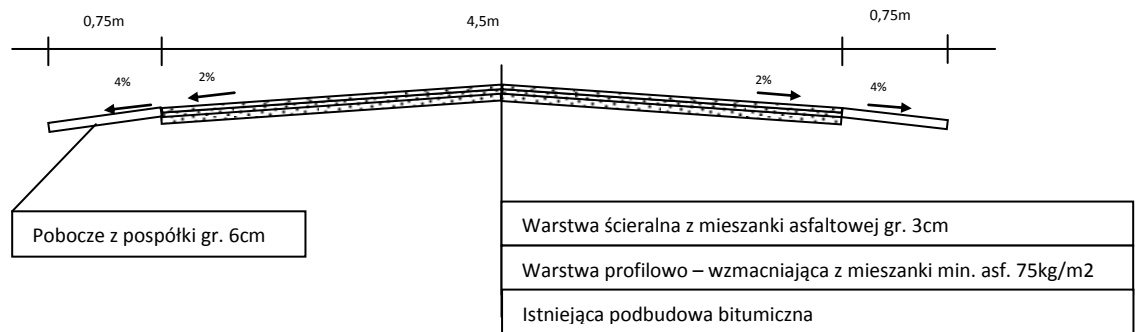

Km 0+070 – 0+127

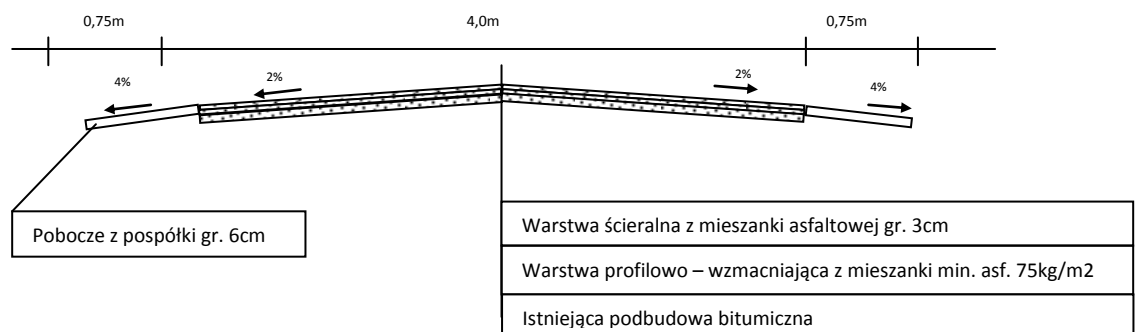

Zatoka postojowa

Km 0+070 – 0+127

