


Przebudowa drogi Kawęczyn II we Wrzawach

Km 0+000 – 0+640


PRZEKRÓJ NORMALNY

SKALA 1:50

Km 0+000 – 0+450

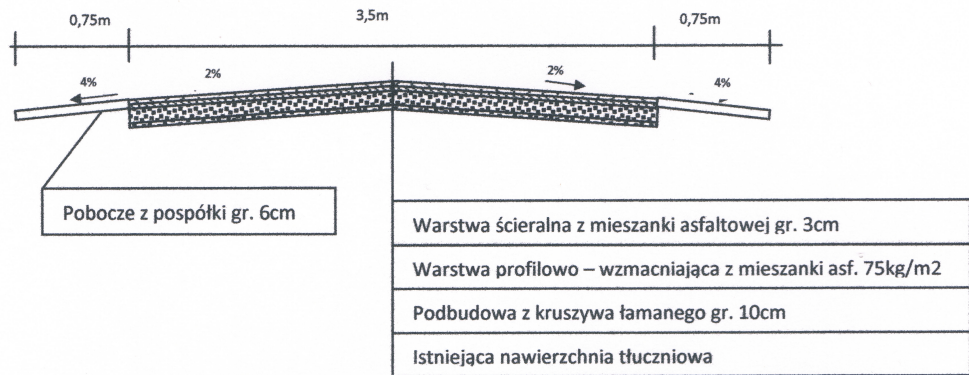

Km 0+450 – 0+550

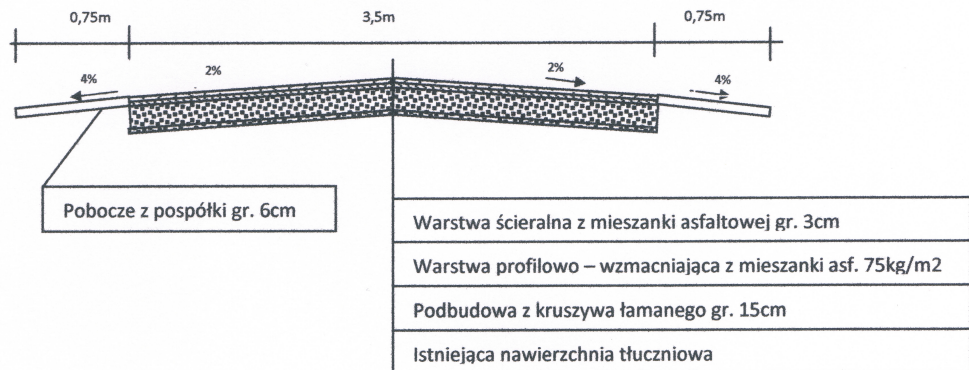

Km 0+550 – 0+620

