


STUDIUM UWARUNKOWAŃ I KIERUNKÓW ZAGOSPODAROWANIA PRZESTRZENNEGO GMINY GORZYCE

KIERUNKI ZAGOSPODAROWANIA PRZESTRZENNEGO



ZALĄCZNIK NR 3
DO UCHWAŁY NR
RADY GMINY GORZYCE
Z DNIA 2016 R.

SKALA 1:10 000

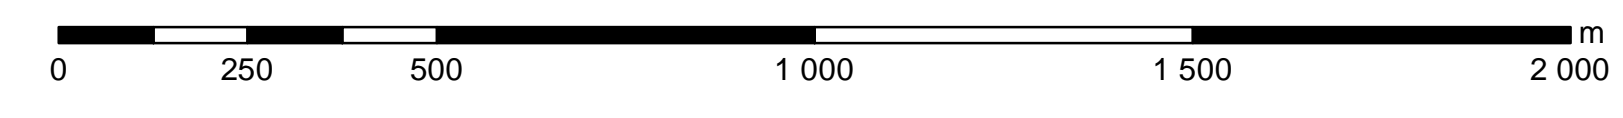

LEGENDA	
1. OZNACZENIA TERENÓW	
2. OCHRONA ŚRODOWISKA KULTUROWEGO	
3. OCHRONA ŚRODOWISKA PRZYRODNICZEGO	
4. GRANICE ADMINISTRACYJNE	
5. GRANICE GMIN SĄSIEDNICH	
6. GRANICE GMINY	
7. GRANICE OBRĘBÓW	
8. PODSTAWOWY UKŁAD KOMUNIKACYJNY	
9. DROGI EKSPRESOWEJ S74	
10. KDZ - DROGI KLASY ZBIORCZEJ	
11. KDL - DROGI KLASY LOKALNEJ	
12. LINIA KOLEJOWA	
13. GRANICA GZWP NR 425 'STALOWA WOLA-RZESZÓW'	
14. OBSZARY SZCZEGÓLNEGO ZAGROZENIA POWODZIĄ	
15. WĄZY PRZECIWPOWODZIOWE	
16. STREFY SANITARNE OD CMENTARZY	
17. GÓRNICZE	
18. GRANICA TERENU GÓRNICZEGO	
19. GRANICA OBSZARU GÓRNICZEGO	
20. GRANICA UDOKUMENTOWANYCH ŻŁÓZ SUROWCÓW NATURALNYCH WRAZ Z NUMERACJĄ	
21. TOŻSAMĄ Z TABELĄ ŻŁÓZ W TEKście STUDIUM	
22. KRUSZYWA NATURALNE	
23. SUROWCE ILASTE CERAMIKI BUDOWLANEJ	
24. INFRASTRUKTURA TECHNICZNA	
25. NAJWYŻSZEJ NAPIĘCIA 220kV	
26. WYSOKIEJ NAPIĘCIA 110kV	
27. GAZOCIĄG WYSOKOPRĘŻNY	

WOJEWÓDZTWO
ŚWIĘTOKRZYSKIE

WOJEWÓDZTWO
PODKARPACKIE

DWIKOZY

RĄDOMYŚL NAD SANEM

ANNOPOL

SANDOMIERZ

ZALESZANY

TARNOBRZEG

GREBÓW

GRANICE ADMINISTRACYJNE	OZNACZENIA TERENÓW	WS - WODY POWIERZCHNIOWE ŚRÓDLĄDOWE	OBZASY PRZESTRZENI PUBLICZNEJ	GRANICA GZWP NR 425 'STALOWA WOLA-RZESZÓW'
GRANICA WOJEWÓDZTWA	M - ZABUDOWA MIESZKANIOWA	ZC - CMENTARZE	OBZASY PRZESTRZENI PUBLICZNEJ	OBZASY SZCZEGÓLNEGO ZAGROZENIA POWODZIĄ
GRANICA GMIN SĄSIEDNICH	MW - ZABUDOWA MIESZKANIOWA WIELORODZINNA	ZD - OGRODY DZIAŁKOWE	POCHRONA ŚRODOWISKA KULTUROWEGO	WĄZY PRZECIWPOWODZIOWE
GRANICA GMINY	MNML - ZABUDOWA MIESZKANIOWA JEDNORODZINNA I LETNISKOWA	Z - ZIELEŃ	OBIEKTY WPISANE DO REJESTRU ZABYTEKÓW	STREFY SANITARNE OD CMENTARZY
GRANICA OBRĘBÓW	MU - ZABUDOWA MIESZKANIOWO-USŁUGOWA	ZP - ZIELEŃ URZĄDZONA	OBIEKTY WPISANE DO GMINNEJ EWIDENCJI ZABYTEKÓW	50 m
PODSTAWOWY UKŁAD KOMUNIKACYJNY	U - ZABUDOWA USŁUGOWA	ZL - LASY	KAPLICZKI I KRZYŻE PRZYRODNE	150 m
KDG - DROGI KLASY GŁÓWNEJ	UT - ZABUDOWA USŁUG TURYSTYKI	ES - OBSZAR, NA KTÓRYM ROZMIESZCZONE BĘDĄ URZĄDZENIA WYTWARZAJĄCE ENERGIĘ Z ODNAWIALNYCH ŹRÓDEŁ ENERGI O MOCY POWYŻEJ 100 kW, WRAZ ZE STREFA OCHRONNĄ	POMNIK	GÓRNICZE
WARIANT PRZEBIEGU PLANOWANEJ	Up, Uk, Uo - ZABUDOWA USŁUG PUBLICZNYCH	E - INFRASTRUKTURA TECHNICZNA - ELEKTROENERGETYKA	DOMINANTA	GRANICA TERENU GÓRNICZEGO
DROGI EKSPRESOWEJ S74	US - USŁUGI SPORTU I REKREACJI	G - INFRASTRUKTURA TECHNICZNA - GAZOCIĄG	STREFY OCHRONY KONSERWATORSKIEJ:	GRANICA OBSZARU GÓRNICZEGO
KDZ - DROGI KLASY ZBIORCZEJ	UC - USŁUGI HANDLU WIELKOPOWIERZCHNIOWEGO	W - INFRASTRUKTURA TECHNICZNA - WODOCIĄGI	STREFA "A" OCHRONY KONSERWATORSKIEJ	GRANICA UDOKUMENTOWANYCH ŻŁÓZ SUROWCÓW NATURALNYCH WRAZ Z NUMERACJĄ
KDL - DROGI KLASY LOKALNEJ	PIU - ZABUDOWA PRODUKCYJNO-USŁUGOWA	K - INFRASTRUKTURA TECHNICZNA - KANALIZACJA	STREFA "B" OCHRONY KONSERWATORSKIEJ	TOŻSAMĄ Z TABELĄ ŻŁÓZ W TEKście STUDIUM
LINIA KOLEJOWA	P - ZABUDOWA PRODUKCYJNA	T - INFRASTRUKTURA TECHNICZNA - TELEKOMUNIKACJA	STANOWISKA ARCHEOLOGICZNE:	KRUSZYWA NATURALNE
	AG - TERENY PRZEKSZTAŁCEN, ROZWOJU GOSPODARCZEGO I ATRAKCYJNOŚCI INWESTYCYJNEJ	C - INFRASTRUKTURA TECHNICZNA - CIEPŁOWNICTWO	STANOWISKA ARCHEOLOGICZNE WPISANE DO REJESTRU ZABYTEKÓW	SUROWCE ILASTE CERAMIKI BUDOWLANEJ
	PG - TERENY GÓRNICZE	KS - TERENY PARKINGÓW	STANOWISKA ARCHEOLOGICZNE	INFRASTRUKTURA TECHNICZNA
	PE - TERENY POWIERZCHNIOWEJ EKSPLOATACJI	TK - TERENY KOLEJOWE	POCHRONA ŚRODOWISKA PRZYRODNICZEGO	NAJWYŻSZEJ NAPIĘCIA 220kV
	R/PE - ROLA Z DOPUSZCZENIEM EKSPLOATACJI		OBZAR NATURA 2000 'DOLINA DOLNEGO SANU', 'TARNOBRZEZKA DOLINA WISŁY'	WYSOKIEJ NAPIĘCIA 110kV
	R - ROLA		KORYTARZ EKOLOGICZNY	GAZOCIĄG WYSOKOPRĘŻNY
			NAJCENNIJSZE OBSZARY SIEDLIK LĘGOWYCH ORAZ MIEJSCA ODPOCZYWKU I ZEROWANIA PTAKÓW MIGRACYJNYCH	
			POMNIKI PRZYRODY	