

UCHWAŁA Nr XXI/126/ 20
RADY GMINY GORZYCE
z dnia 28 lutego 2020 r.

w sprawie przystąpienia do sporządzenia miejscowego planu zagospodarowania przestrzennego w rejonie cmentarza parafialnego w Trześni

Na podstawie art. 18 ust. 2 pkt 5 i 15 ustawy z dnia 8 marca 1990 r. o samorządzie gminnym (t.j. Dz. U. z 2019 r. poz. 506, 1309, 1571, 1696 i 1815) oraz art. 14 ust. 1 i 2 ustawy z dnia 27 marca 2003 r. o planowaniu i zagospodarowaniu przestrzennym (t.j. Dz. U. z 2018r., poz. 1945, z późn. zm.), Rada Gminy Gorzyce uchwała, co następuje:

§ 1

1. Przystępuje się do sporządzenia miejscowego planu zagospodarowania przestrzennego w rejonie cmentarza parafialnego w Trześni, zwanego dalej planem.
2. Przedmiotem opracowania jest ustalenie przeznaczenia i sposobu zagospodarowania terenów.
3. Zakres przedmiotowy ustaleń planu zostanie wyznaczony zgodnie z art. 15 ustawy z dnia 27 marca 2003 r. o planowaniu i zagospodarowaniu przestrzennym.

§ 2

1. Planem obejmuje się obszar o powierzchni około 27,3 ha, położony w sąsiedztwie ul. Kościelnej w Trześni.
2. Granice obszaru objętego planem zostały zaznaczone na załączniku graficznym do niniejszej uchwały, sporządzonym na kopii mapy w skali 1:10 000.

§ 3

Traci moc Uchwała nr II/9/18 Rady Gminy Gorzyce z dnia 26 listopada 2018 r. w sprawie przystąpienia do sporządzenia miejscowego planu zagospodarowania przestrzennego w rejonie cmentarza parafialnego w Trześni.

§ 4

Wykonanie uchwały powierza się Wójtowi Gminy Gorzyce.

§ 5


Uchwała wchodzi w życie z dniem podjęcia.

Przewodniczący Rady Gminy

mgr Krzysztof Maruszczyk

ZALĄCZNIK GRAFICZNY
DO UCHWAŁY Nr XX.1. / 1. / 2020
Rady Gminy Gorzyce
z dnia 28.10.2020 r.

w sprawie przystąpienia do sporządzenia
miejscowego planu zagospodarowania
przestrzennego w rejonie cmentarza
parafialnego w Trześni

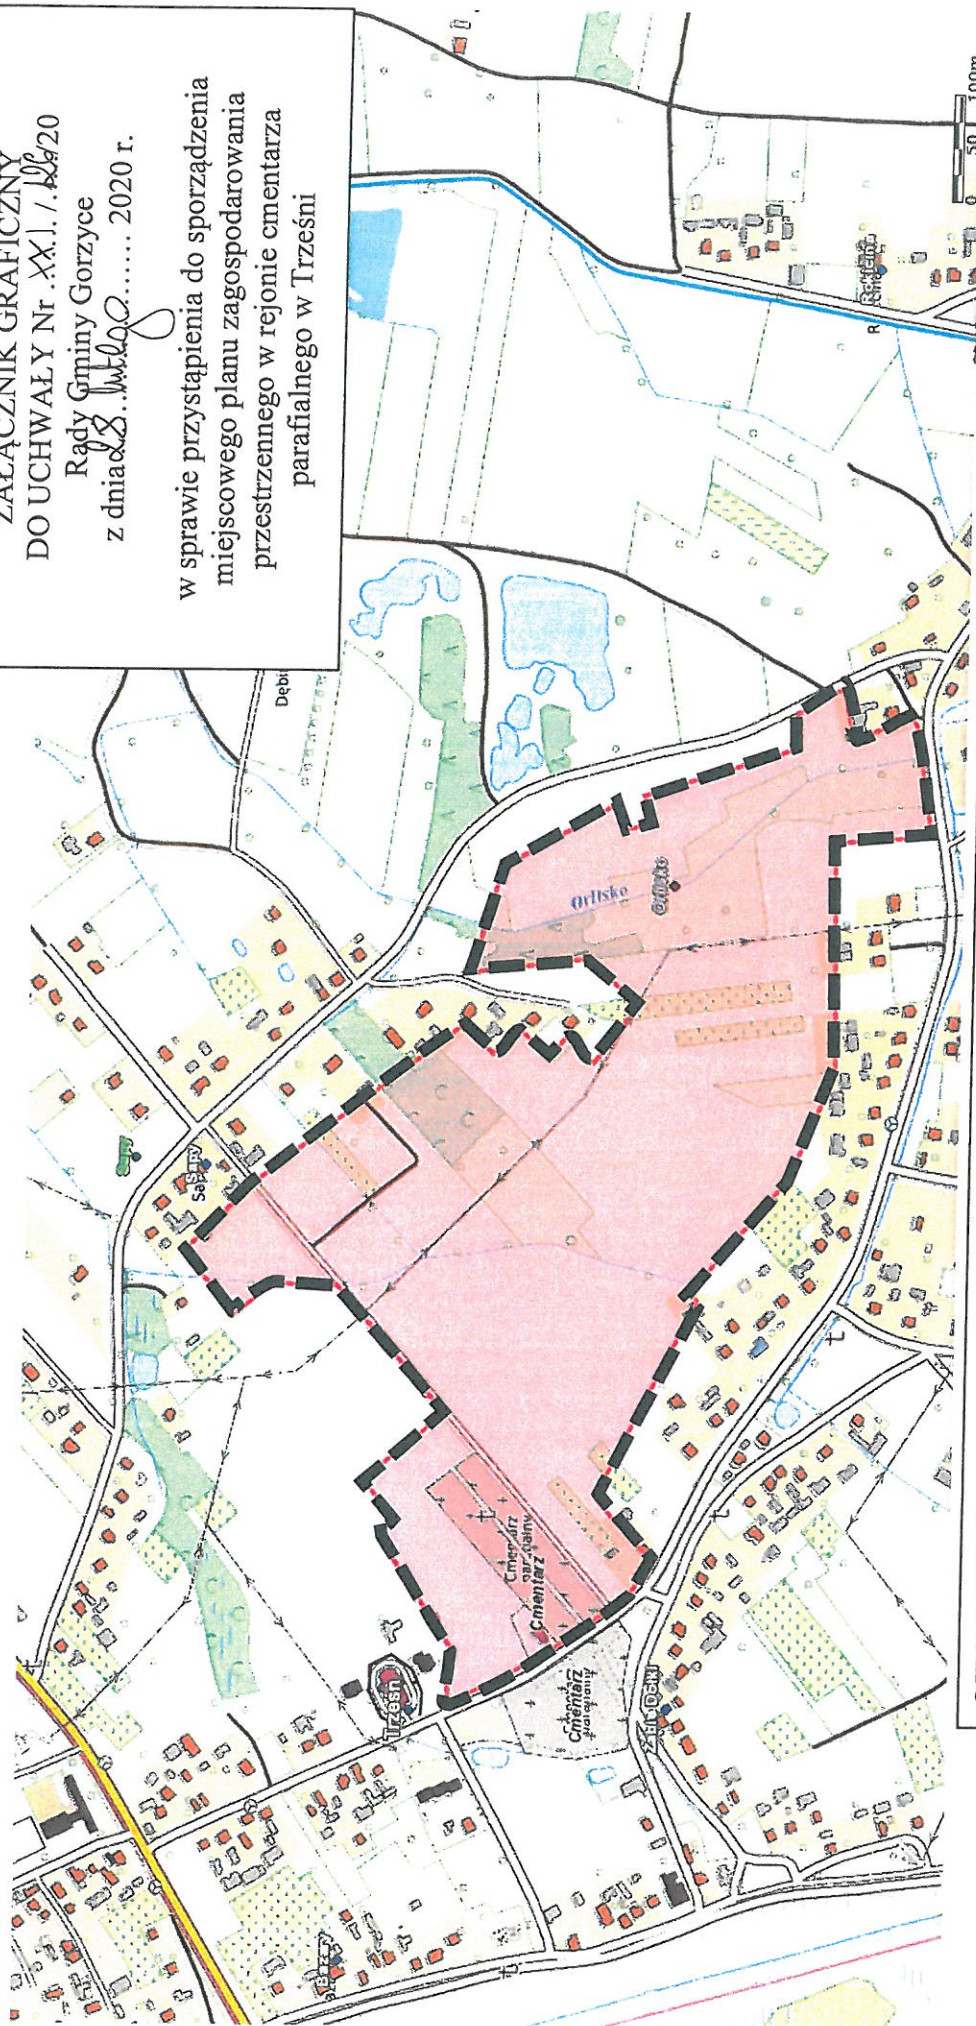

OZNACZENIA:



granica obszaru objętego miejscowym planem zagospodarowania
przestrzennego w rejonie cmentarza parafialnego w Trześni