


Zmiana Nr 2/2021 miejscowego planu zagospodarowania przestrzennego terenu "Sokolniki I" i "Sokolniki II" gmina Gorzyce

Lokalizacja zmiany na kopii rysunku miejscowego planu zagospodarowania przestrzennego terenu „Sokolniki I” i „Sokolniki II” gmina Gorzyce

Załącznik nr 2
do uchwały nr .../.../...
Rady Gminy Gorzyce
z dnia

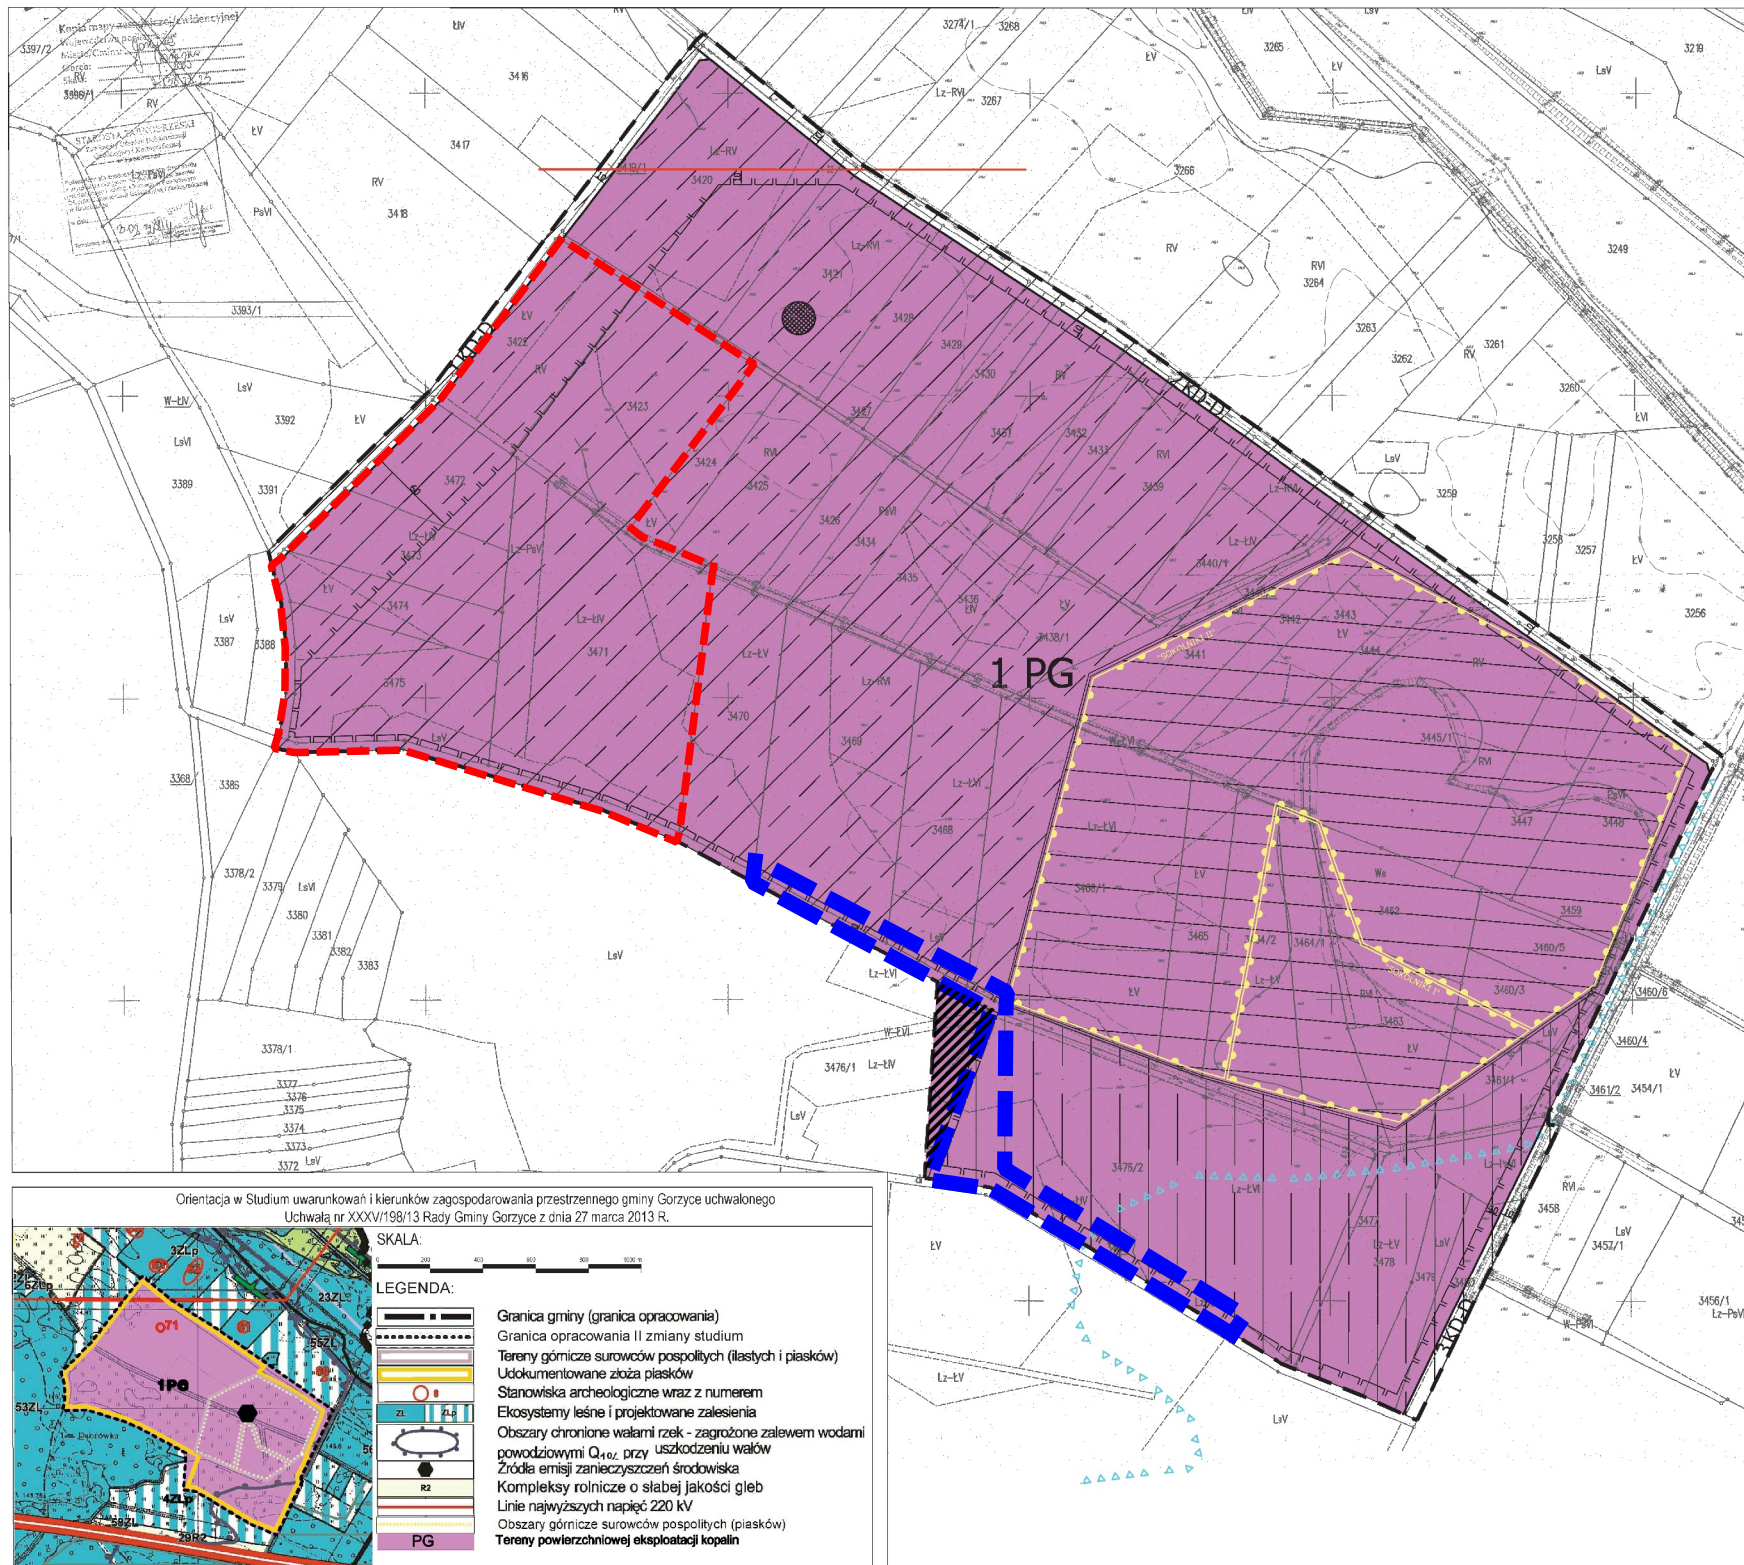

Oznaczenia graficzne		LEGENDA	
1. Słabujące ustalenia planu	2. Mapce charakteru wirtualnego	Treść oznaczeń	
		1. OZNACZENIA LINIOWE	
		granicę obszaru objętego planem	
		linie rozgraniczające tereny o różnym przeznaczeniu lub różnych zasadach zagospodarowania	
		linie rozgraniczające tereny o różnym przeznaczeniu lub różnych zasadach zagospodarowania poza granicami opracowania	
		granicę strefy ochronnej od obrzeża wyrobiska odkrywkowego	
		linie wysokiego napięcia (WN)	
		obszary zagrożone zalewem wodami powodziowymi Q1% przy uszkodzeniu wałów	
		granicę udokumentowanego złoża kruszywa naturalnego Sokolniki	
		granicę udokumentowanego złoża kruszywa naturalnego Sokolniki I	
		granicę udokumentowanego złoża kruszywa naturalnego Sokolniki II	
		obszary i tereny górnicze z nazwą	
		wymiarowanie linii w metrach	
		granicę dzialek ewidencyjnych	
		2. PRZEZNACZENIE TERENÓW	
		tereny eksploatacji powierzchniowej w granicach udokumentowanych złóż kruszywa naturalnego "Sokolniki", "Sokolniki I" i "Sokolniki II"	
		3. OCHRONA KONSERWATORSKA	
		stanowisko archeologiczne	
		4. KLASYFIKACJA DRÓG PUBLICZNYCH	
		drogi dojazdowe	

- Obszar, dla którego straciły moc ustalenia planu z dniem 11.06.2020 r.
- Granica zmiany planu 1/2016
- Granica zmiany planu 2/2021

Orientacja w Studium uwarunkowań i kierunków zagospodarowania przestrzennego gminy Gorzyce uchwałonego Uchwałą nr XXXVI/196/13 Rady Gminy Gorzyce z dnia 27 marca 2013 R.

SKALA:

LEGENDA:

- Granica gminy (granica opracowania)
- Granica opracowania II zmiany studium
- Tereny górnicze surowców pospolitych (łaskich i piasków)
- Udokumentowane złoża piasków
- Stanowiska archeologiczne wraz z numerem
- Ekosystemy leśne i projektowane zalesienia
- Obszary chronione wałami rzek - zagrożone zalewem wodami powodziowymi Q₁₀₀ przy uszkodzeniu wałów
- Źródła emisji zanieczyszczeń środowiska
- Kompleksy rolnicze o słabej jakości gleb
- Linie najwyższych napięć 220 kV
- Obszary górnicze surowców pospolitych (piasków)
- Tereny powierzchniowej eksploatacji kopalin

ZALĄCZNIK NR 1
do uchwały Nr XXXVI/205/13
Rady Gminy Gorzyce
z dnia 29 KWIEŚNIA 2013 R.

w sprawie
MIEJSCOWEGO PLANU
ZAGOSPODAROWANIA PRZESTRZENI
TERENU "SOKOLNIKI I" I "SOKOLNIKI II"
gmina Gorzyce

Przewodniczący Rady Gminy G.

RYSunEK PLANU
SKALA 1:2000

Główny Projektant Planu:
prof. dr. inż. arch. Krystyna Gruszecka (OU RP 62)

Publikacja dokonana w:
Dz.U. Wiadomości Państwowe Podkarpackiego N.
z 2013 r.