

# PROGNOZA ODDZIAŁYWANIA NA ŚRODOWISKO

## MIEJSCOWY PLAN ZAGOSPODAROWANIA PRZESTRZENNEGO GMINY GORZYCE DLA DZIAŁEK O NR EWID. 603, 604/7 W MIEJSCOWOŚCI FURMANY


### RYSUNEK PLANU

Skala 1:1000

0 25 50 75 100 m



Załącznik nr 1  
do Uchwały nr .....  
Rady Gminy Gorzyce  
z dnia .....

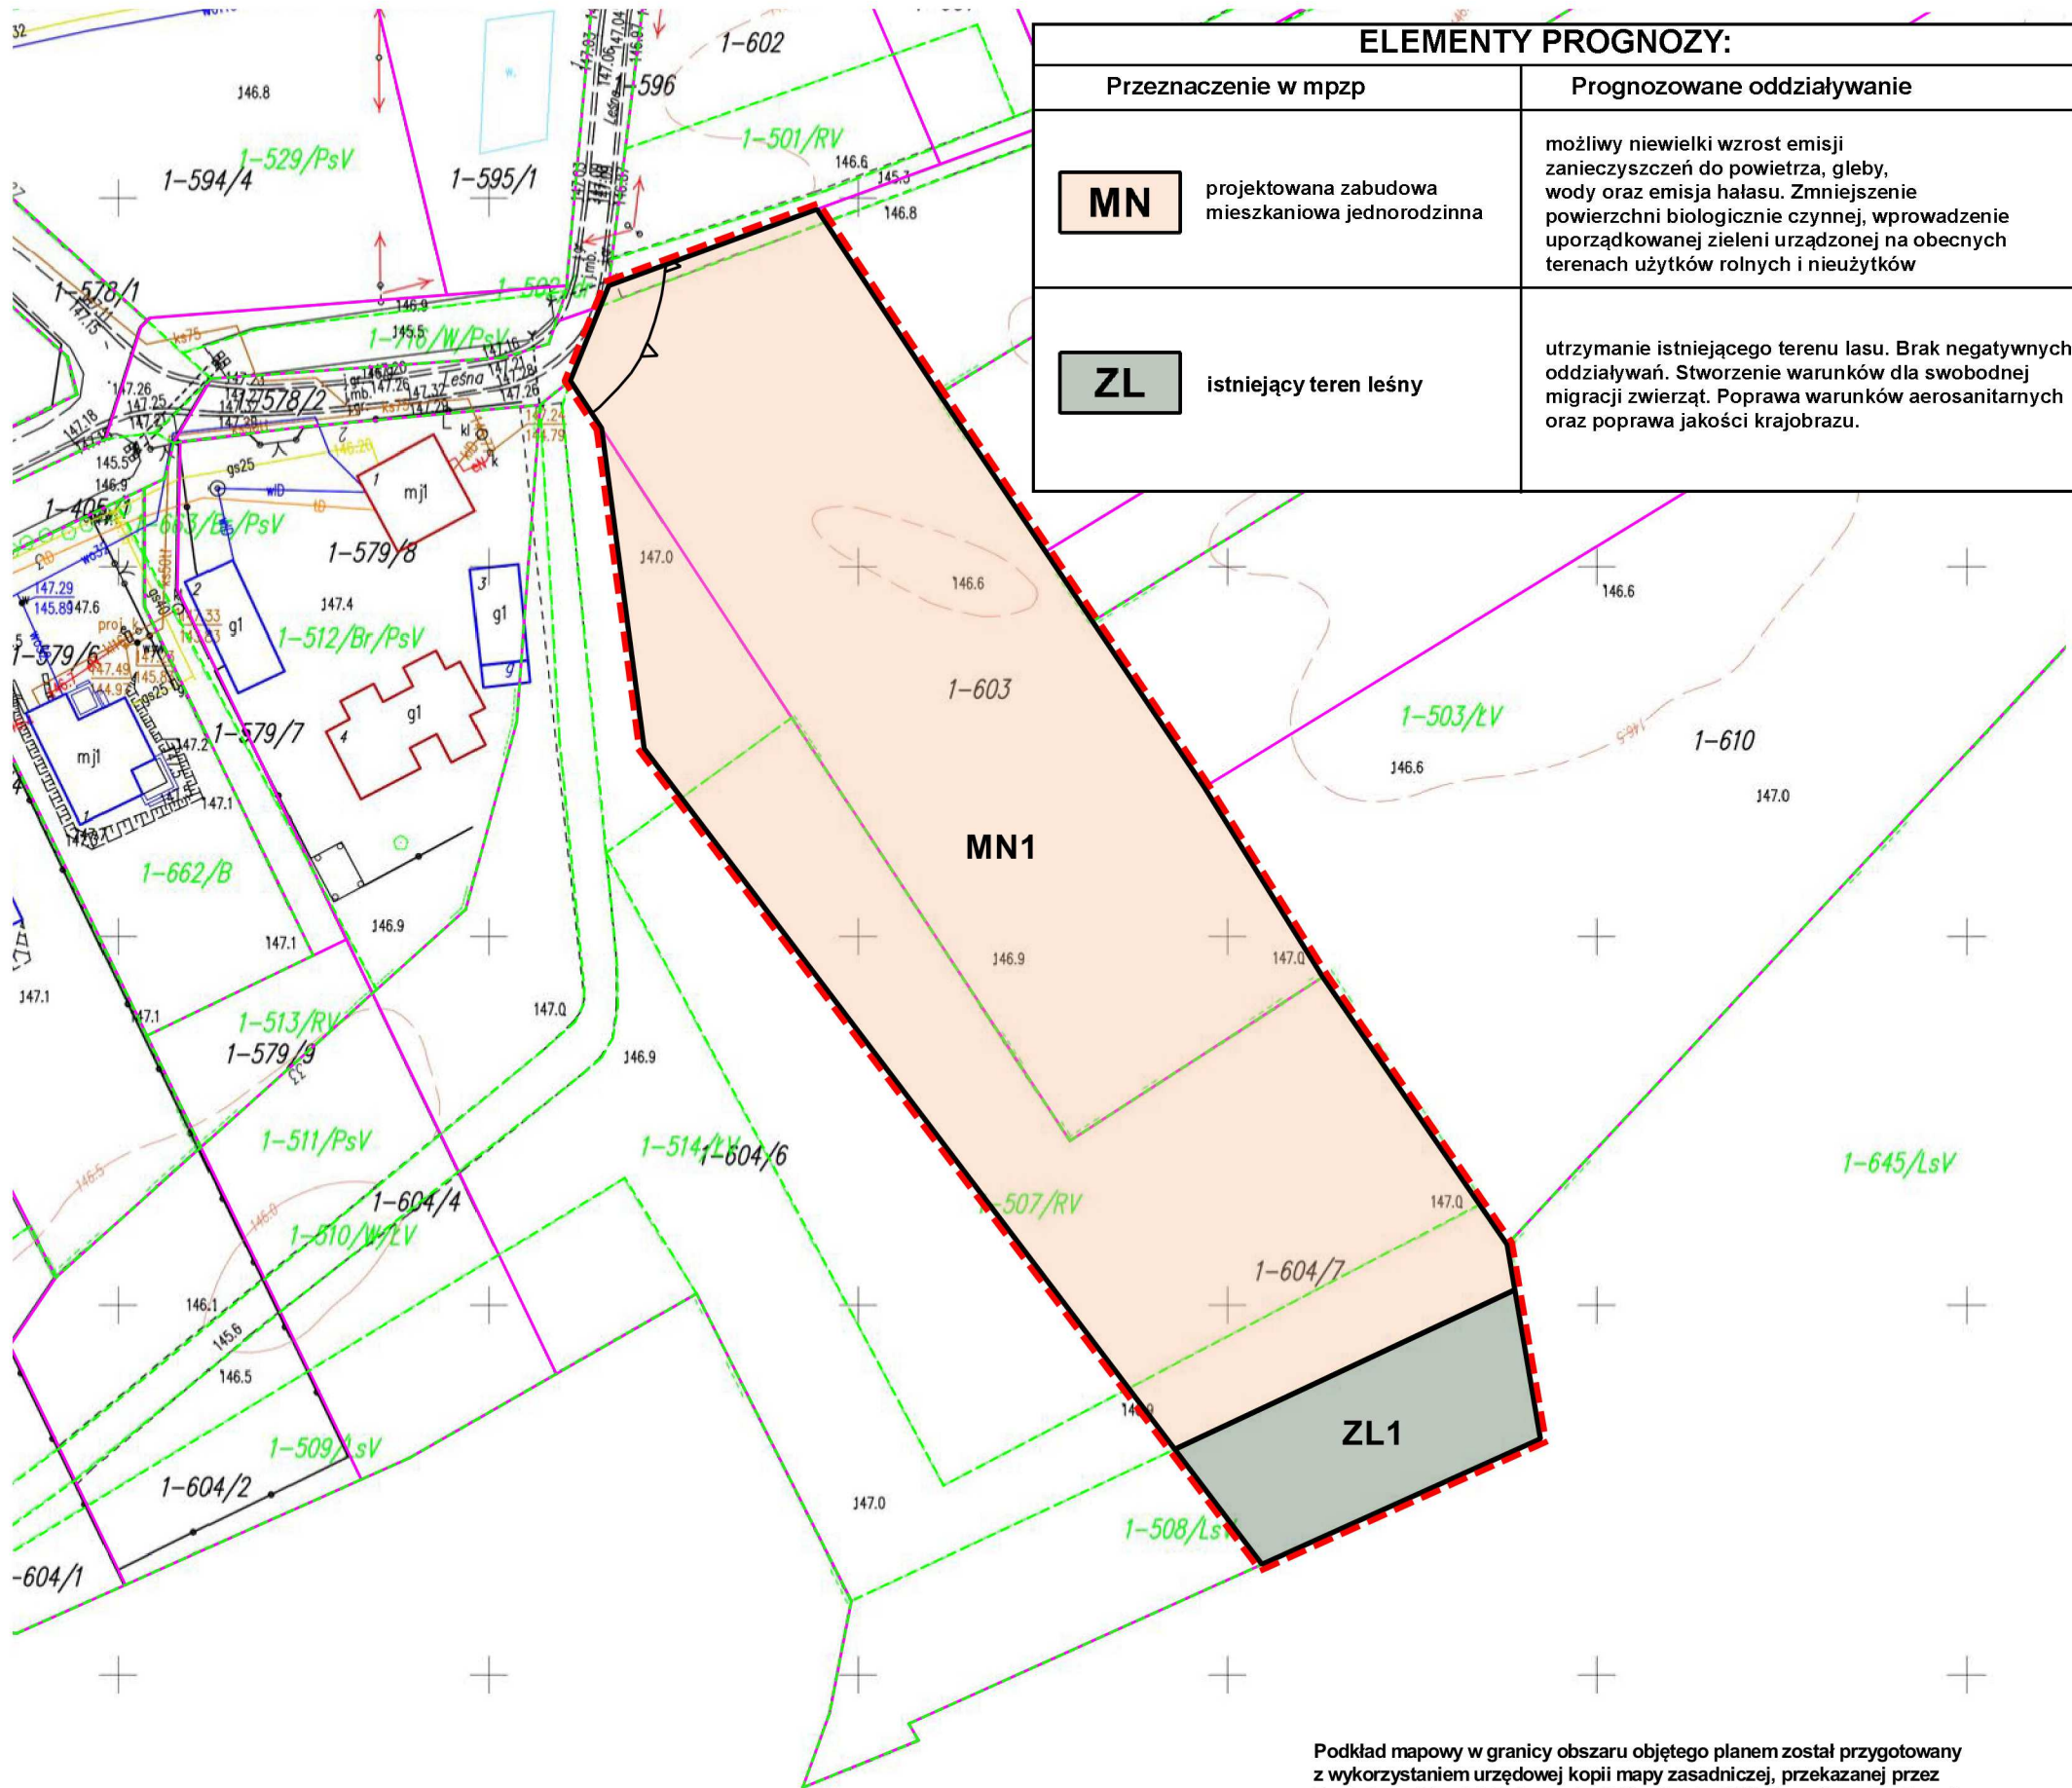


#### ELEMENTY PROGNOZY:

Przeznaczenie w mpzp	Prognozowane oddziaływanie
<b>MN</b> projektowana zabudowa mieszkaniowa jednorodzinna	możliwy niewielki wzrost emisji zanieczyszczeń do powietrza, gleby, wody oraz emisja hałasu. Zmniejszenie powierzchni biologicznie czynnej, wprowadzenie uporządkowanej zieleni urządzonej na obecnych terenach użytków rolnych i nieużytków
<b>ZL</b> istniejący teren leśny	utrzymanie istniejącego terenu lasu. Brak negatywnych oddziaływań. Stworzenie warunków dla swobodnej migracji zwierząt. Poprawa warunków aerosanitarnych oraz poprawa jakości krajobrazu.

Podkład mapowy w granicy obszaru objętego planem został przygotowany z wykorzystaniem urzędowej kopii mapy zasadniczej, przekazanej przez Powiatowy Ośrodek Dokumentacji Geodezyjnej i Kartograficznej w Tarnobrzegu

Wyrys ze Studium Uwarunkowań i Kierunków Zagospodarowania Przestrzennego Gminy Gorzyce w skali 1:10000

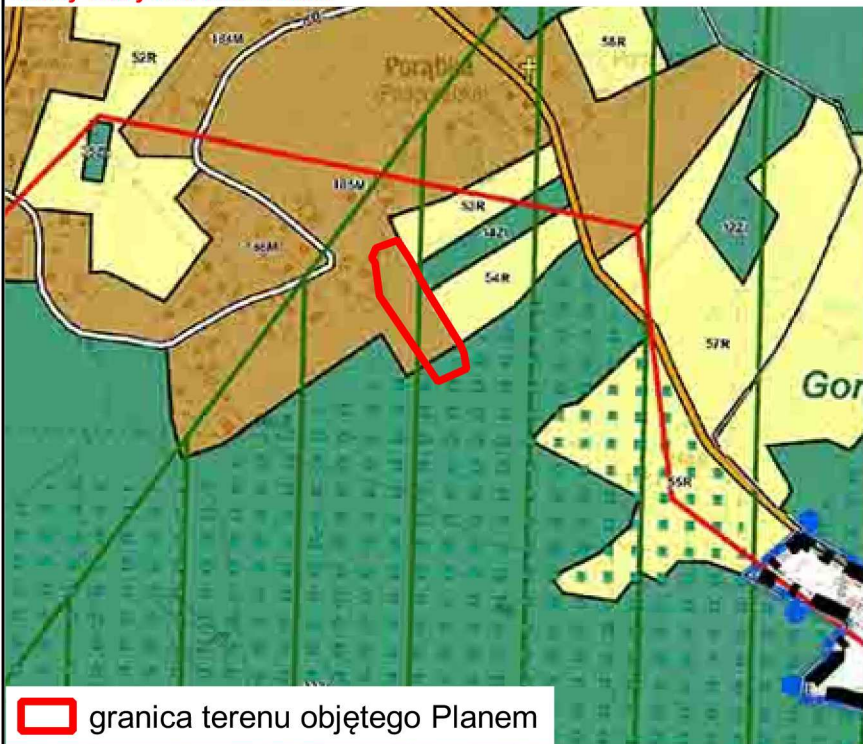

#### Ustalenia Planu:

- granica obszaru objętego Planem
- linie rozgraniczające tereny o różnym przeznaczeniu lub różnych zasadach zagospodarowania
- nieprzekraczalne linie zabudowy
- MN** teren zabudowy mieszkaniowej jednorodzinnej
- ZL** teren lasów
- Główny Zbiornik Wód Podziemnych Nr 425 Dębica -Stalowa Wola - Rzeszów (cały obszar Planu)

granica terenu objętego Planem