

**UCHWAŁA NR LXVI/450/23
RADY GMINY GORZYCE**

z dnia 30 sierpnia 2023 r.

w sprawie zmiany Uchwały Nr XXI/112/12 Rady Gminy w Gorzycach z dnia 28 marca 2012 r. w sprawie ustalenia nazwy ulicy w miejscowości Gorzyce w zakresie rozszerzenia ulicy Juliana Tuwima o sąsiednie nieruchomości w obrębie geodezyjnym miejscowości Gorzyce

Na podstawie art. 18 ust. 2 pkt 13) w związku z art. 6 i 7 ust. 1 pkt 2 ustawy z dnia 8 marca 1990 r. o samorządzie gminnym (tekst jedn. Dz. U. z 2023, poz. 40) Rada Gminy uchwala, co następuje:

§ 1. W § 1 pkt 2) Uchwały Nr XXI/112/12 Rady Gminy w Gorzycach z dnia 28 marca 2012 r. w sprawie ustalenia nazwy ulicy Juliana Tuwima w miejscowości Gorzyce po numerach ewidencyjnych działek 2708/18 i 2114/8 dodaje się następujące numery ewidencyjne działek:

- 2095/3, KW: TB1T/00035354/1
- 2101/6, KW: TB1T/00042193/6
- 2102/4, KW: TB1T/00042195/6
- 2103/7, KW: TB1T/00042193/6
- 2104/4, KW: TB1T/00042193/6
- 2105/4, KW: TB1T/00042193/6
- 2106/2, KW: TB1T/00035354/1
- 2106/4, KW: TB1T/00081232/7
- 2107/7, KW: TB1T/00042193/6
- 2113/2, KW: TB1T/00021010/7
- 2099/3, KW: TB1T/00069838/5
- 2114/10, KW: TB1T/00034539/5
- 2115/10, KW: TB1T/00042193/6
- 2115/12, KW: TB1T/00042193/6
- 2115/8, KW: TB1T/00071007/8
- 2708/25, KW: TB1T/00071007/8''

§ 2. Wykonanie uchwały powierza się Wójtowi Gminy.

§ 3. Uchwała wchodzi w życie po upływie 14 dni od daty ogłoszenia w Dzienniku Urzędowym Województwa Podkarpackiego.

Przewodniczący Rady Gminy

mgr Krzysztof Maruszak

MAPA NUMERACJI PORZĄDKOWEJ NIERUCHOMOŚCI

Obręb 0002 Gorzyce
Gmina 182002_2 Gorzyce

skala 1 : 2000


Miejscowość : GORZYCE ul. JULIANA TUWIMA – dz.2708/25,2115/8,2115/10,2115/12,2114/10,2099/3,2095,
2107/7,2106/2,2106/4,2105/4,2104/4,2103/7,2102/4,2106/1

Id pracy geod. GGIIODII.6642.326.2023

4, 10, 14, 16.... – projektowane numery adresowe
2, 6, 8, 12.... – istniejące numery adresowe

Wykonała : Maria Baran
GEODETA UPRAWNIONY
Maria Baran
Nr uprawnień 15851

USŁUGI GEODEZYJNE
Maria Baran
Upr. Nr 15851
39-414 Grębów, Zabrze 962 A
tel. 893 43 50 34
NIP 667-115-28-47 REGON 838348639

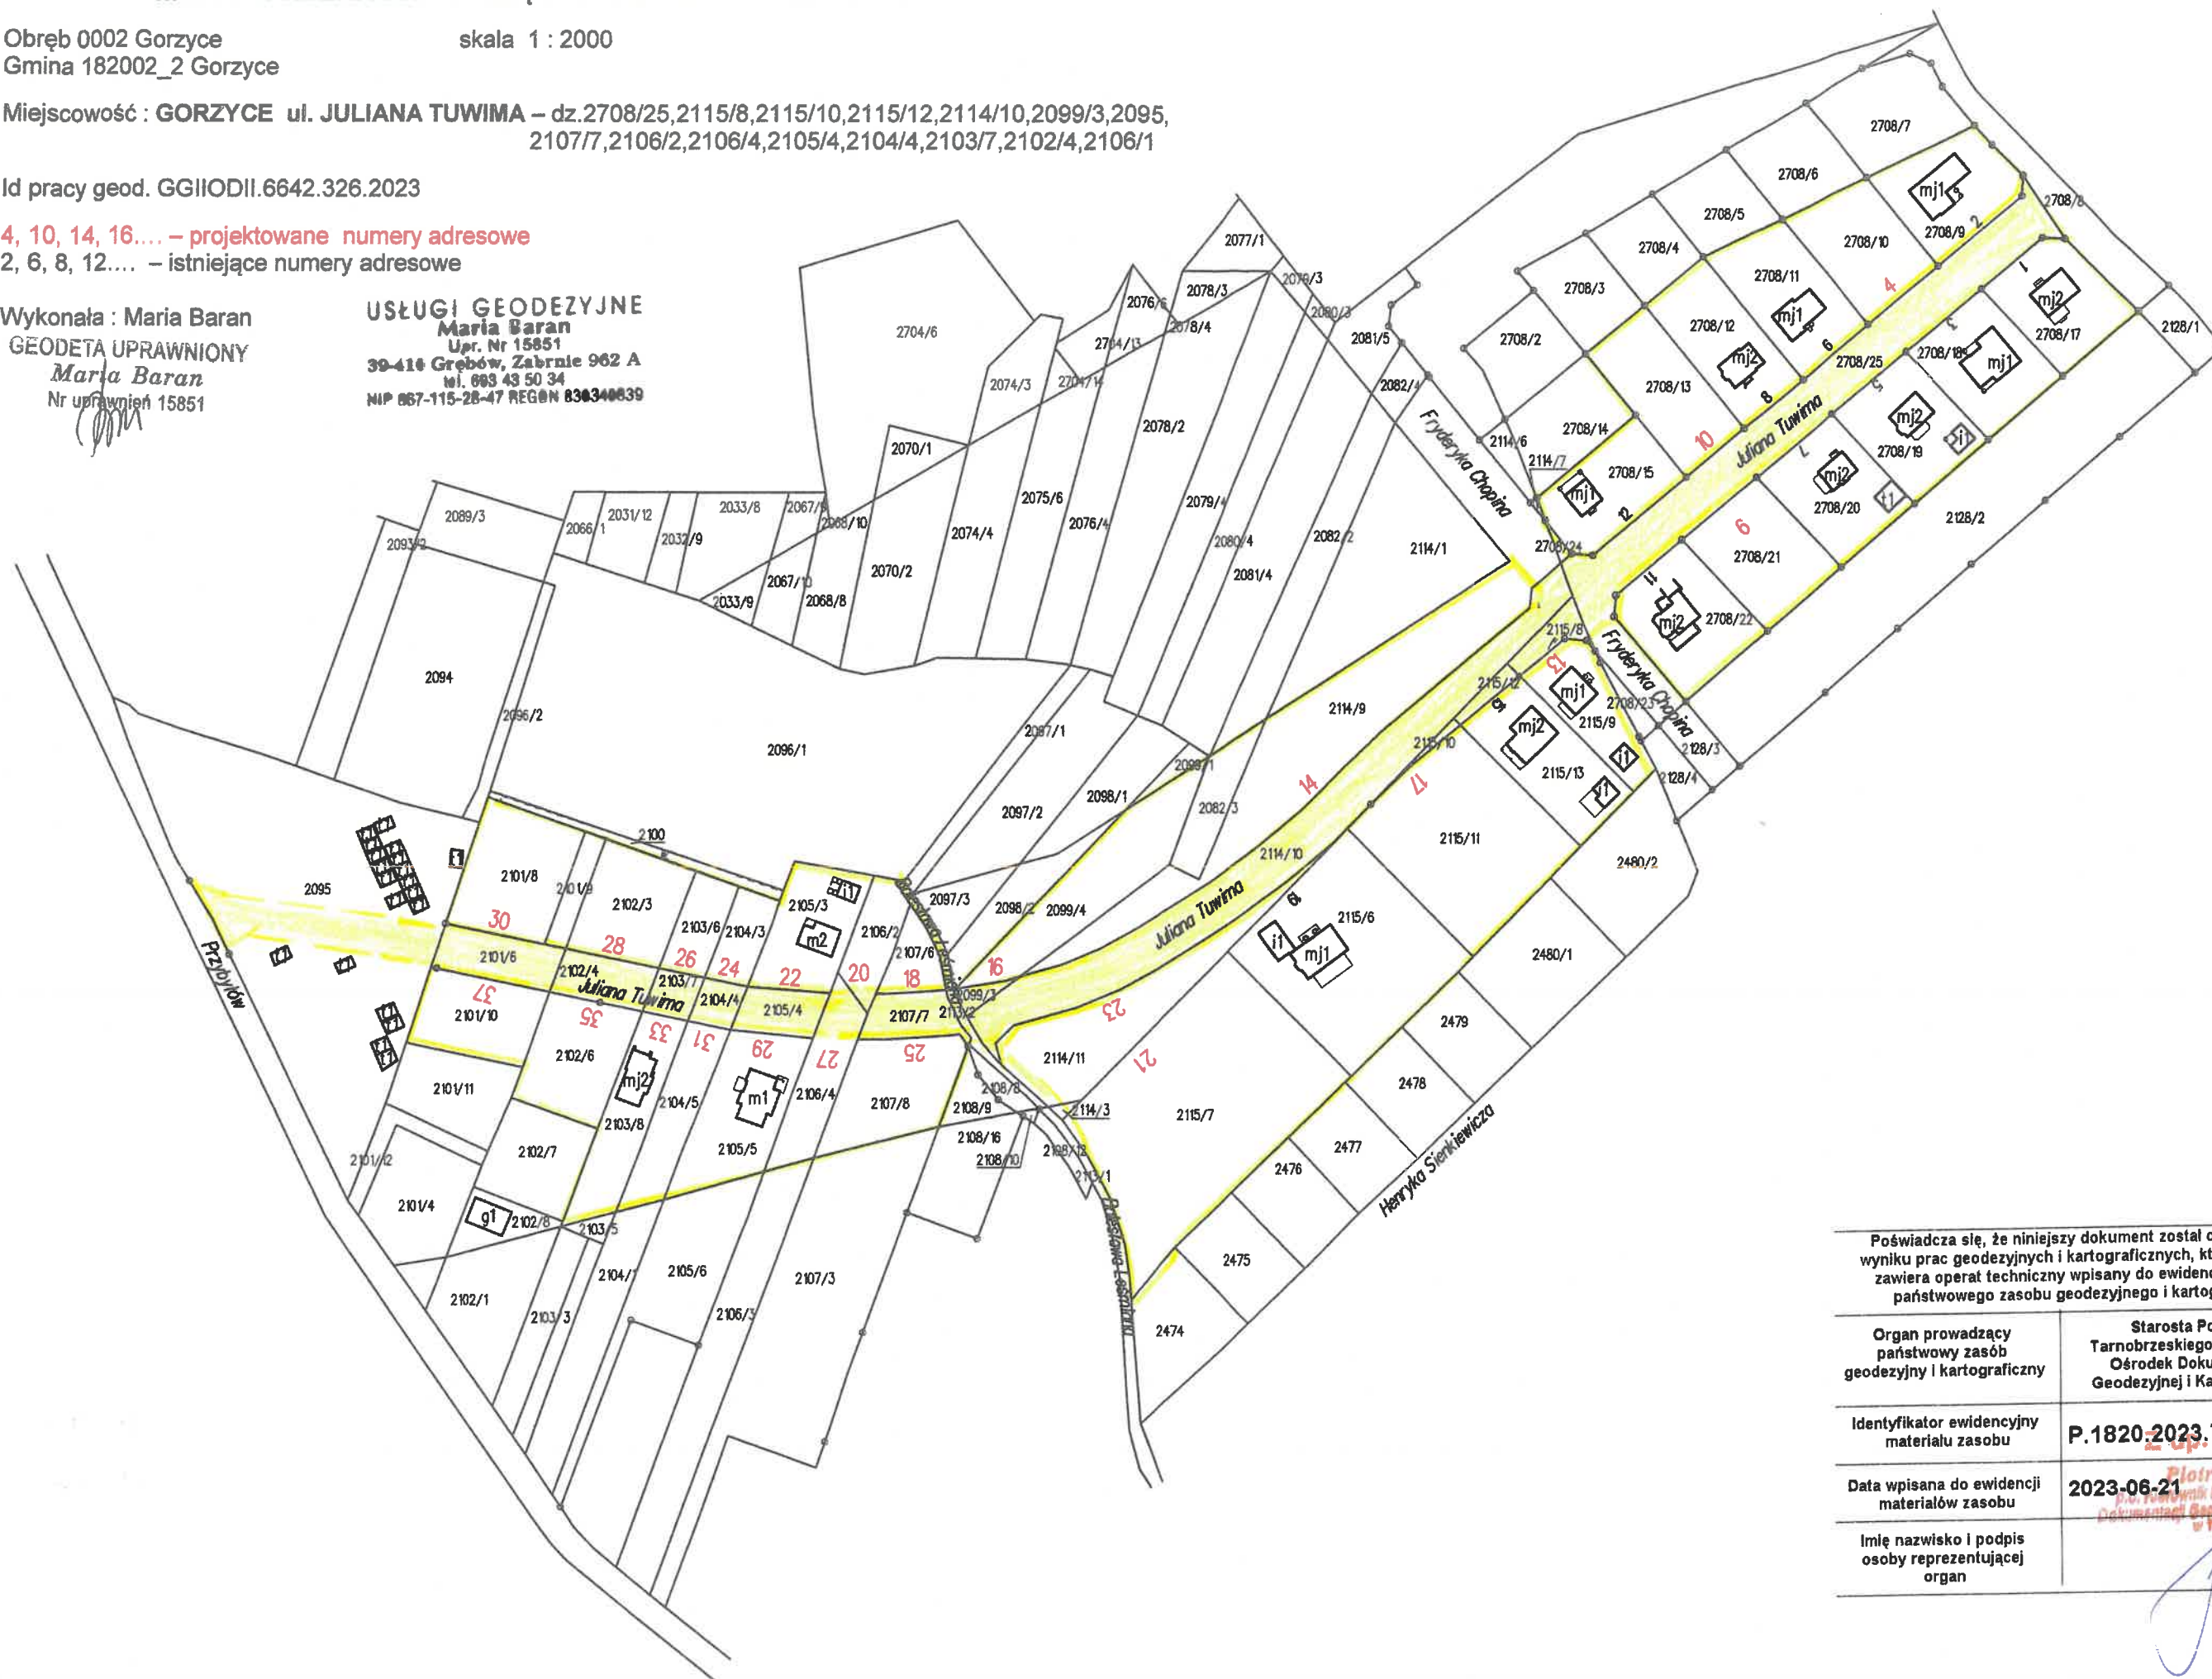

Poświadczam, że niniejszy dokument został opracowany w wyniku prac geodezyjnych i kartograficznych, których rezultaty zawiera operat techniczny wpisany do ewidencji materiałów państwowego zasobu geodezyjnego i kartograficznego	
Organ prowadzący państwowy zasób geodezyjny i kartograficzny	Starosta Powiatu Tarnobrzskiego Powiatowy Ośrodek Dokumentacji Geodezyjnej i Kartograficznej
Identyfikator ewidencyjny materiału zasobu	P.1820.2023.758
Data wpisana do ewidencji materiałów zasobu	2023-06-21
Imię nazwisko i podpis osoby reprezentującej organ	