

**WYRYS Z MAPY ZASADNICZEJ / EVIDENCYJNEJ**

M.B.3  
H.603

Powiatowy Ośrodek Dokumentacji Geodezyjnej i Kartograficznej w Tarnobrzegu

Nr wniosku GG/HOD.6621 1994.758

Województwo Podkarpackie

Skala mapy 1:500

Powiat Tarnobrzelski

Jednostka ewidencyjna Górkę MS 15 MS 20 MS 21 MS 22


Nazwa i identyfikator obiektu Górki

F up. St. Posty

Rozbudowa S

p.o. Kierownik Powiatowego Urzędu Dokumentacji Geodezyjnej i Kartograficznej

**Dane ewidencyjne  
nie spełniają wymagań  
określonych w rozporządzeniu  
oraz obowiązujących  
standardach technicznych.**

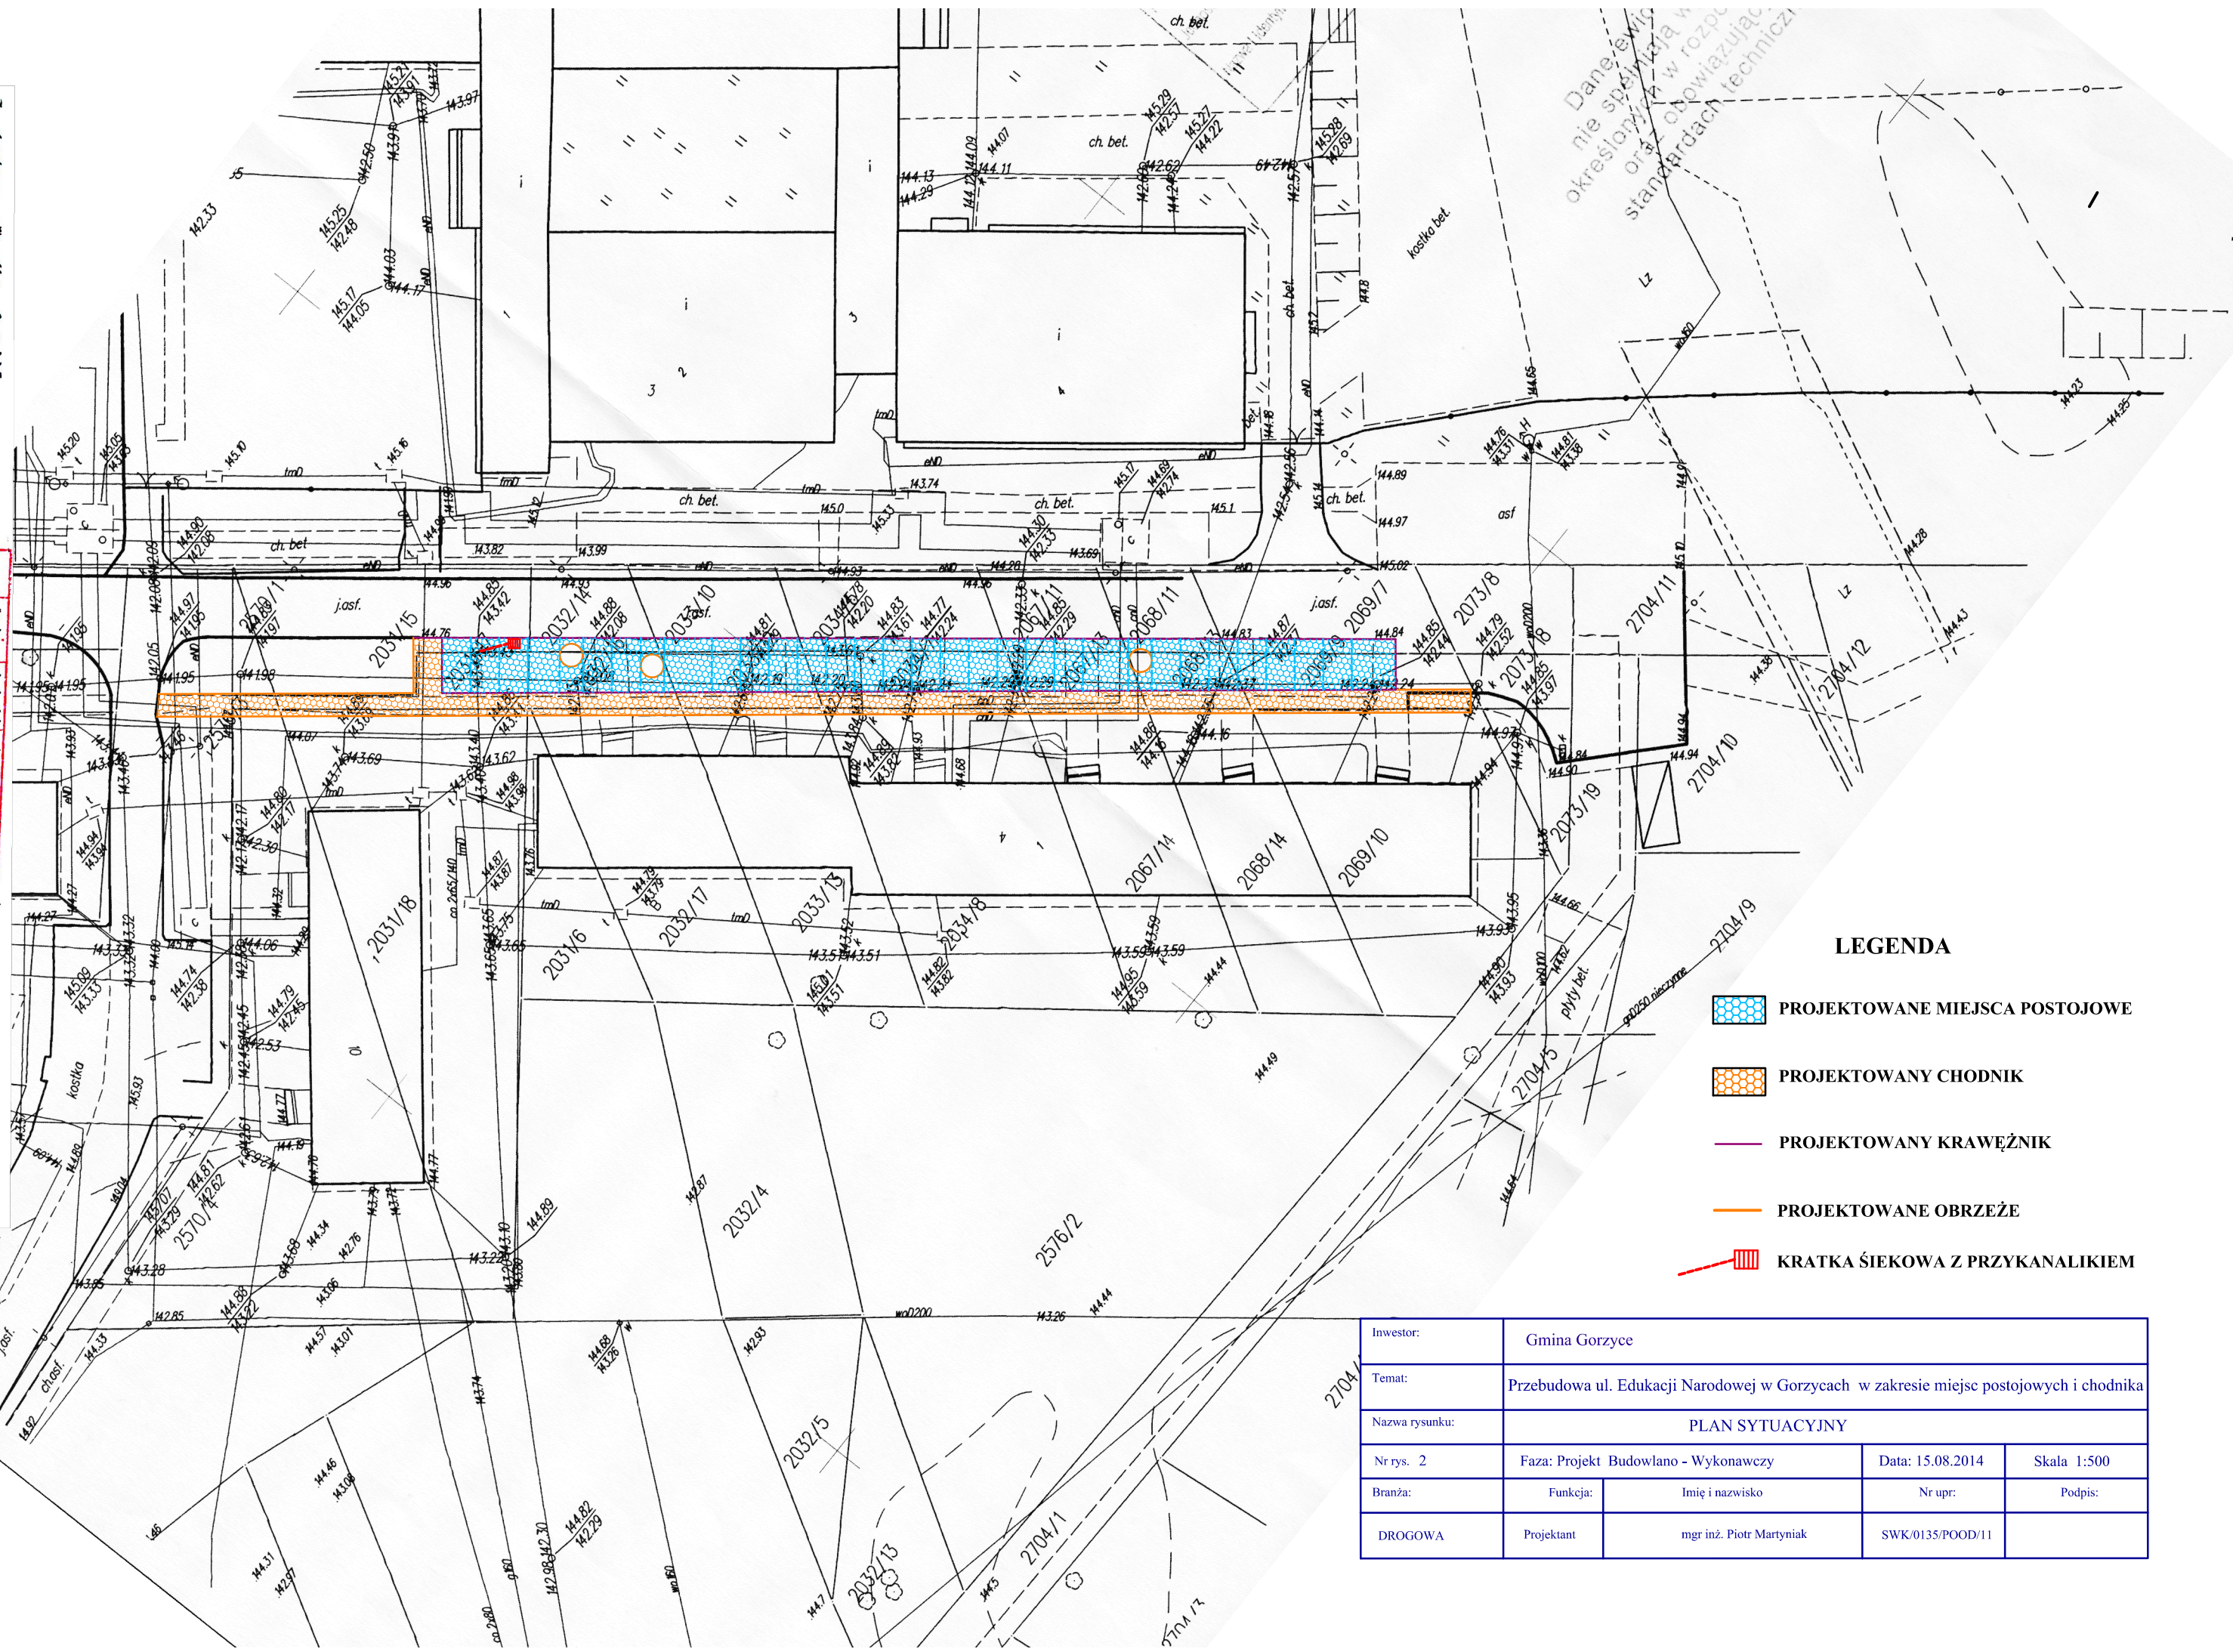

Investor:	Gmina Gorzyce			
Temat:	Przebudowa ul. Edukacji Narodowej w Gorzycach w zakresie miejsc postojowych i chodnika			
Nazwa rysunku:	PLAN SYTUACYJNY			
Nr rys. 2	Faza: Projekt Budowlano - Wykonawczy		Data: 15.08.2014	Skala 1:500
Branża:	Funkcja:	Imię i nazwisko	Nr upr:	Podpis:
DROGOWA	Projektant	mgr inż. Piotr Martyniak	SWK/0135/POOD/11	